


 Ayuntamiento de Málaga Area de Gobierno de Accesibilidad y Movilidad	SOCIEDAD MUNICIPAL DE APARCAMIENTOS Y SERVICIOS, S.A.
 smassa Sociedad Municipal de Aparcamientos y Servicios S.A.	
LA PRINCESA	
CUBIERTA	
PLANO Nº Escala: s/e	

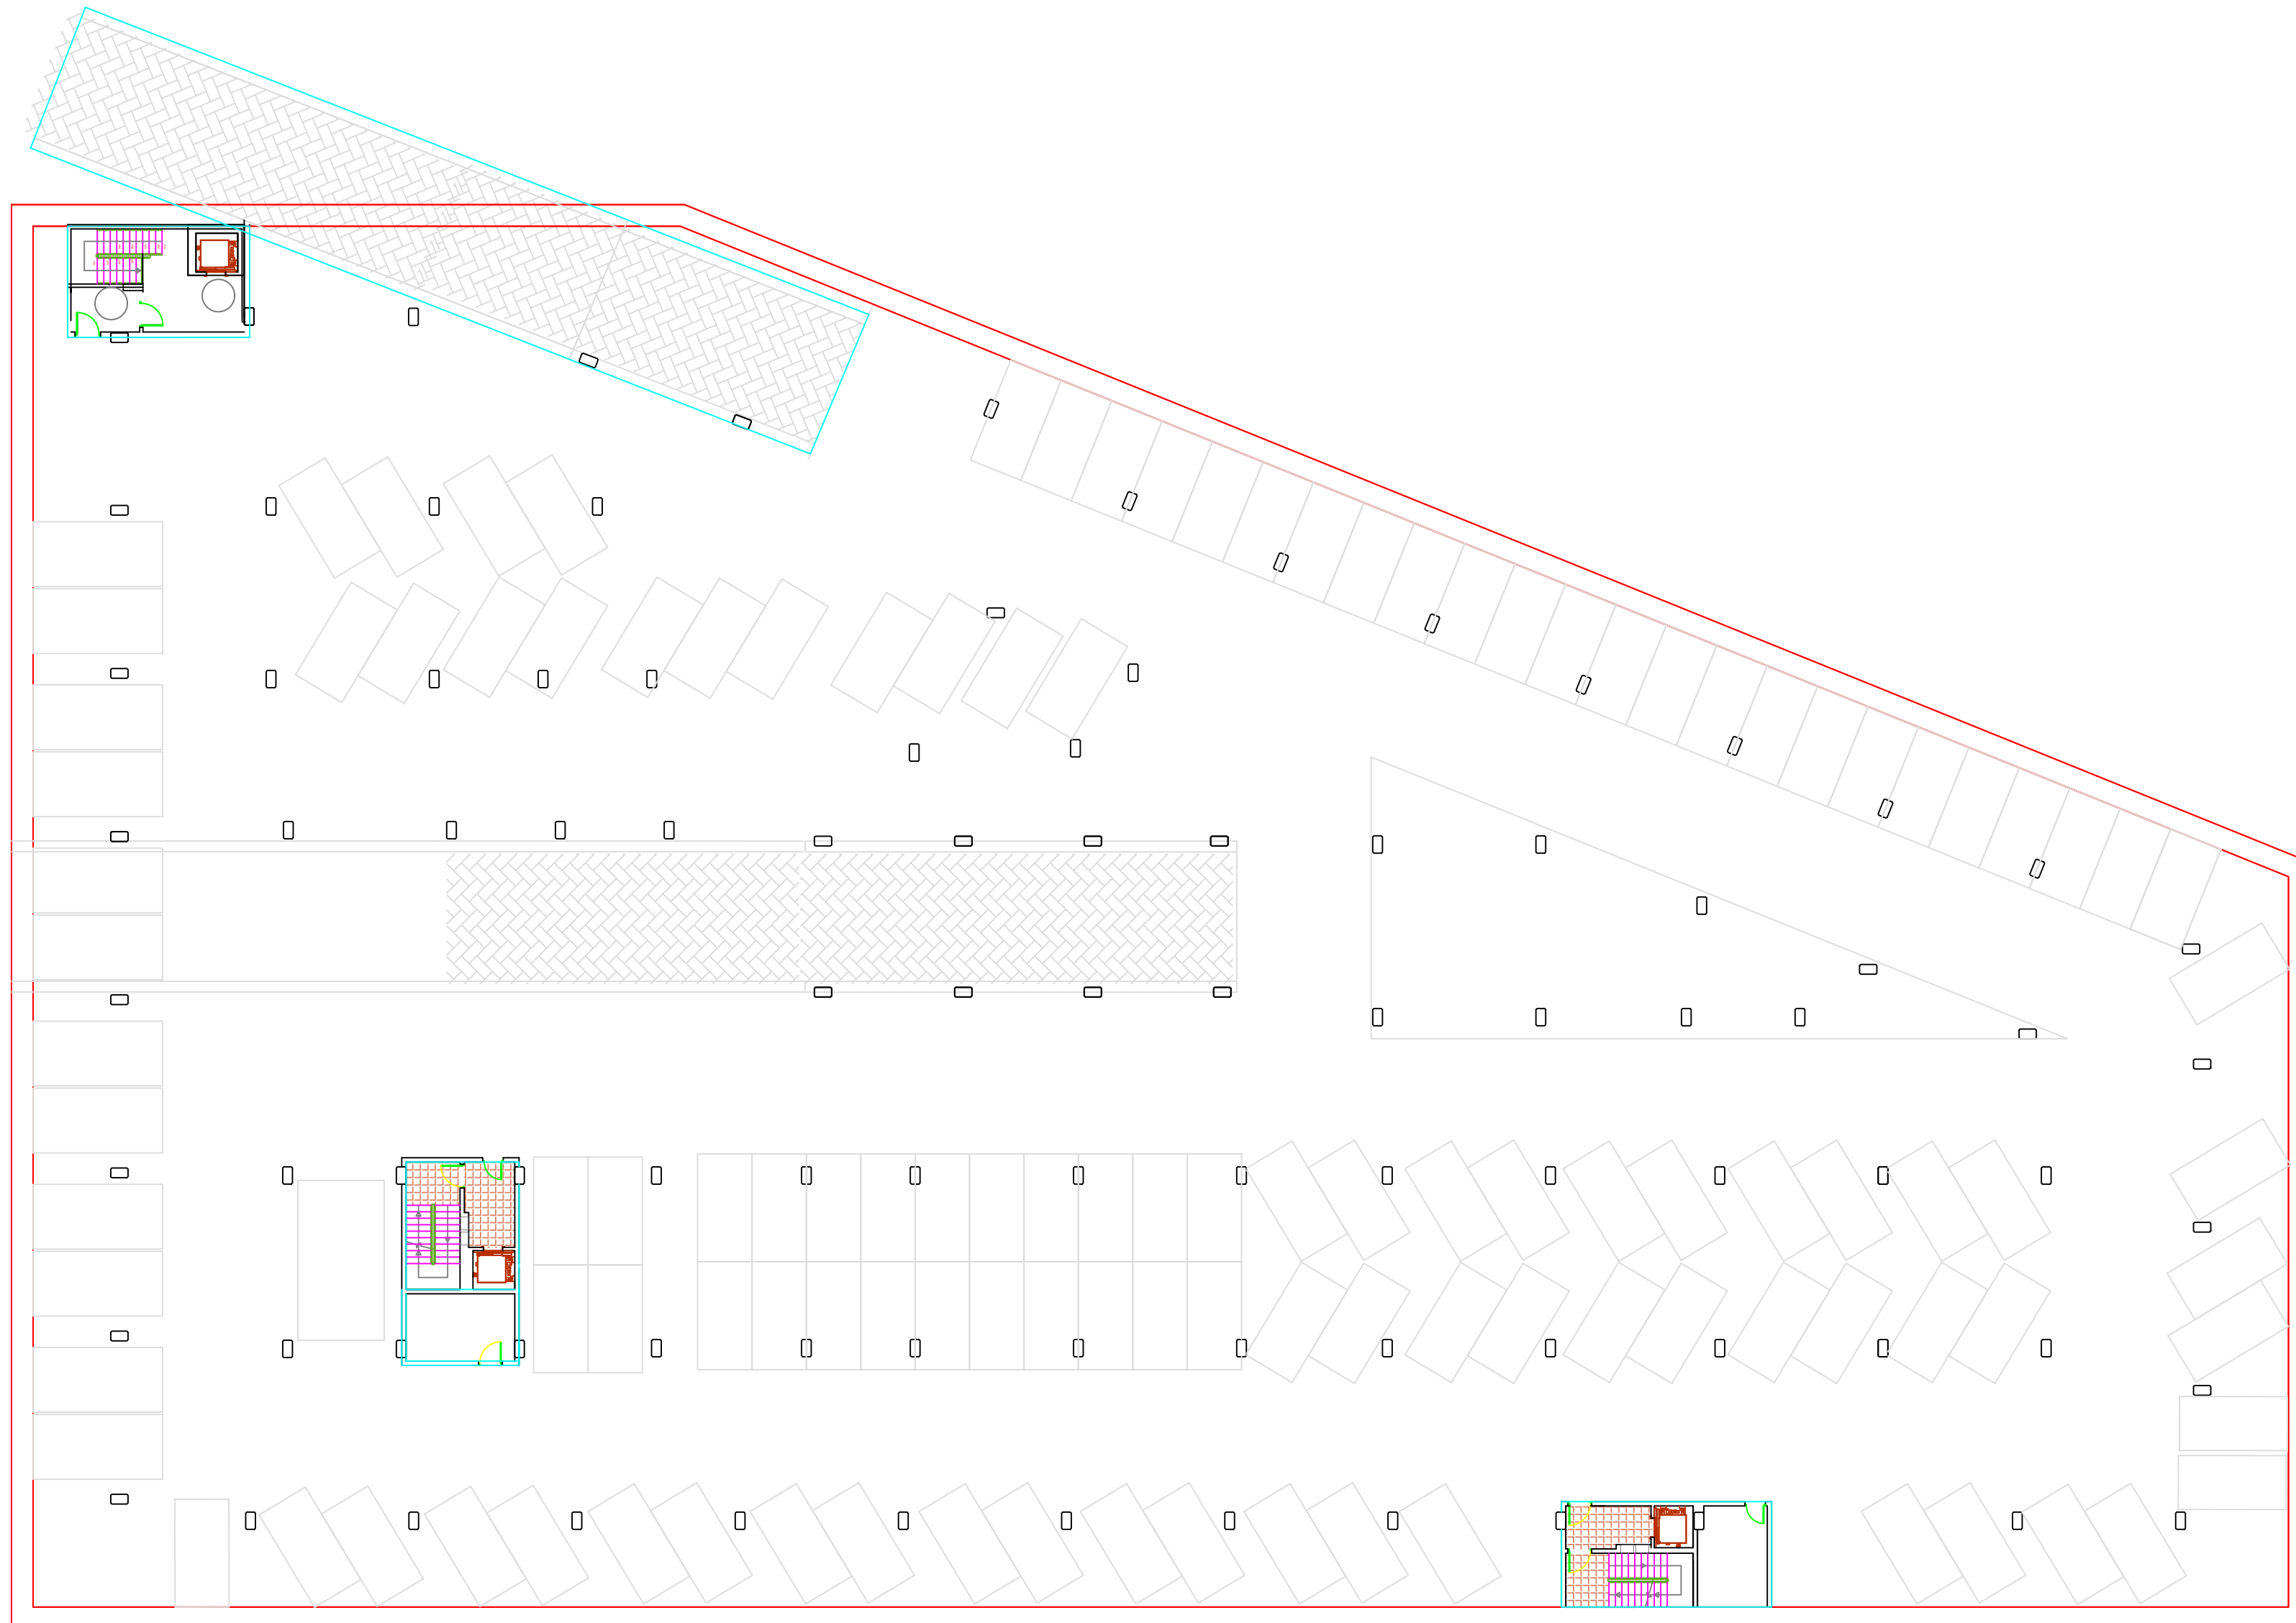



Ayuntamiento de Málaga
Area de Gobierno de Accesibilidad y Movilidad



smassa
Sociedad Municipal de
Aparcamientos y Servicios S.A.


SOCIEDAD MUNICIPAL DE
APARCAMIENTOS Y SERVICIOS, S.A.

LA PRINCESA

PLANTA -1 (GRÚA)

PLANO Nº
Escala: s/e

196 PLAZAS

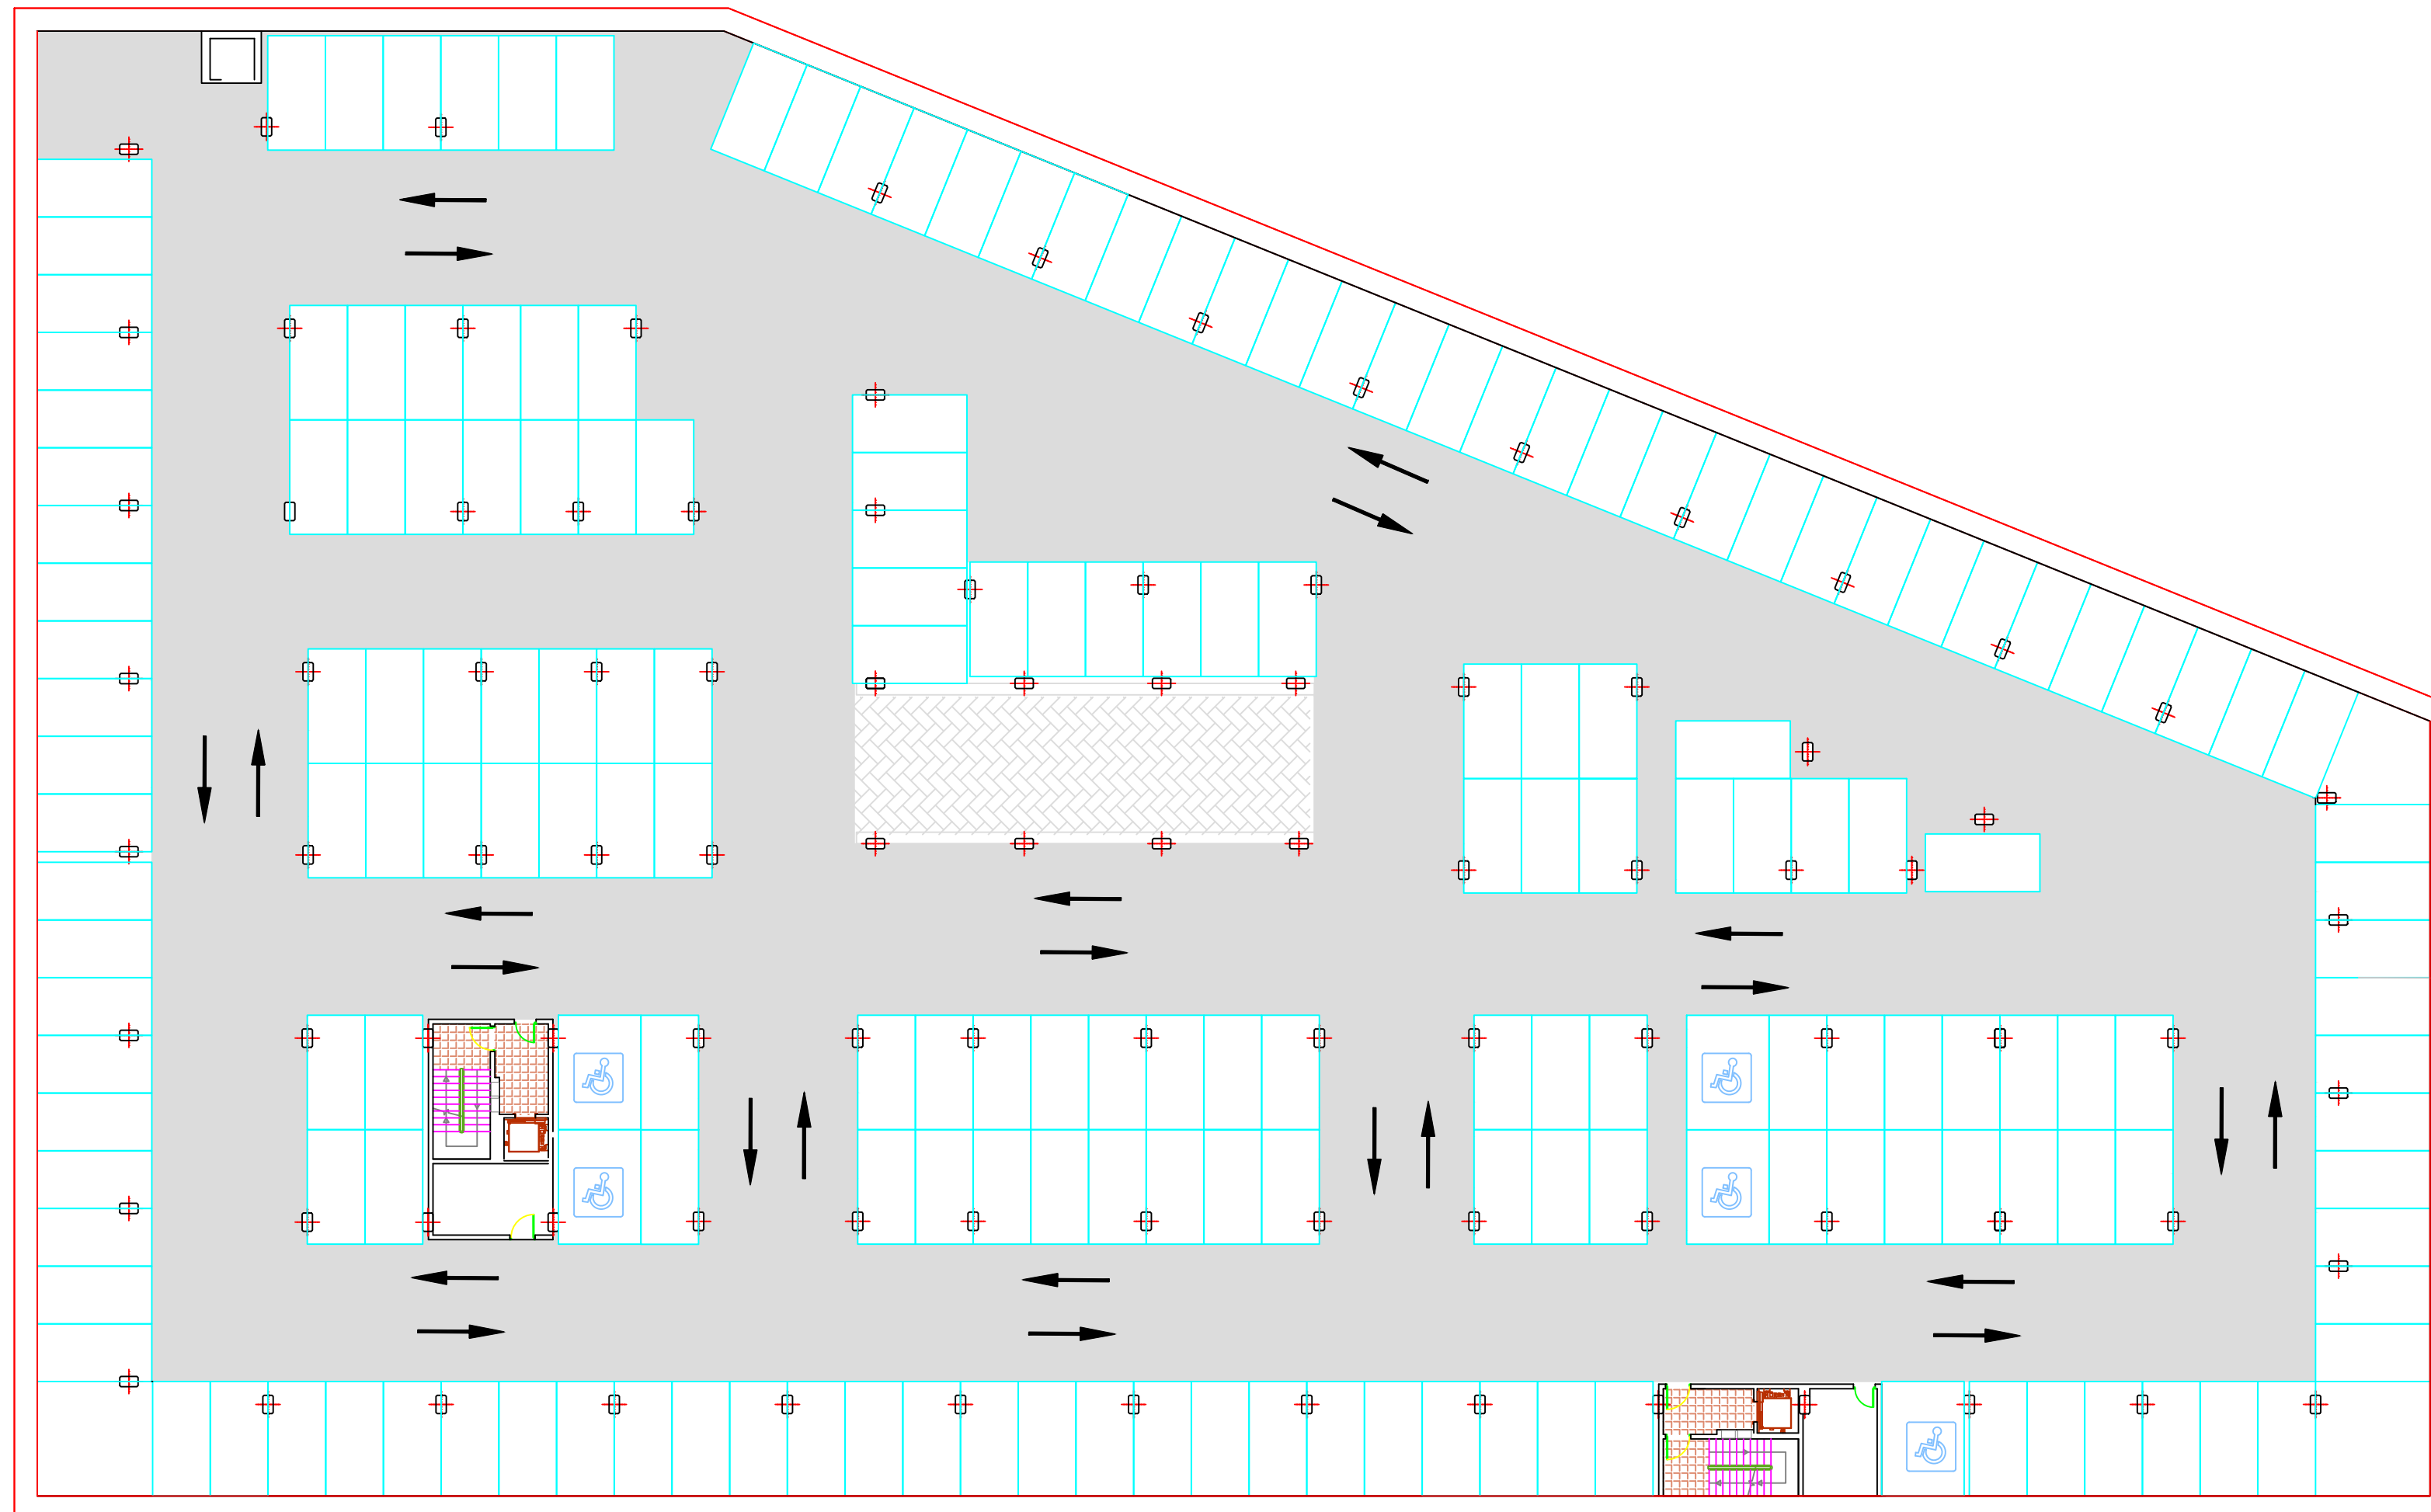

	Ayuntamiento de Málaga Area de Gobierno de Accesibilidad y Movilidad
 smassa <small>Sociedad Municipal de Aparcamientos y Servicios S.A.</small>	SOCIEDAD MUNICIPAL DE APARCAMIENTOS Y SERVICIOS, S.A.
LA PRINCESA	
PLANTA -2	
PLANO Nº Escala: s/e	

197 PLAZAS

